
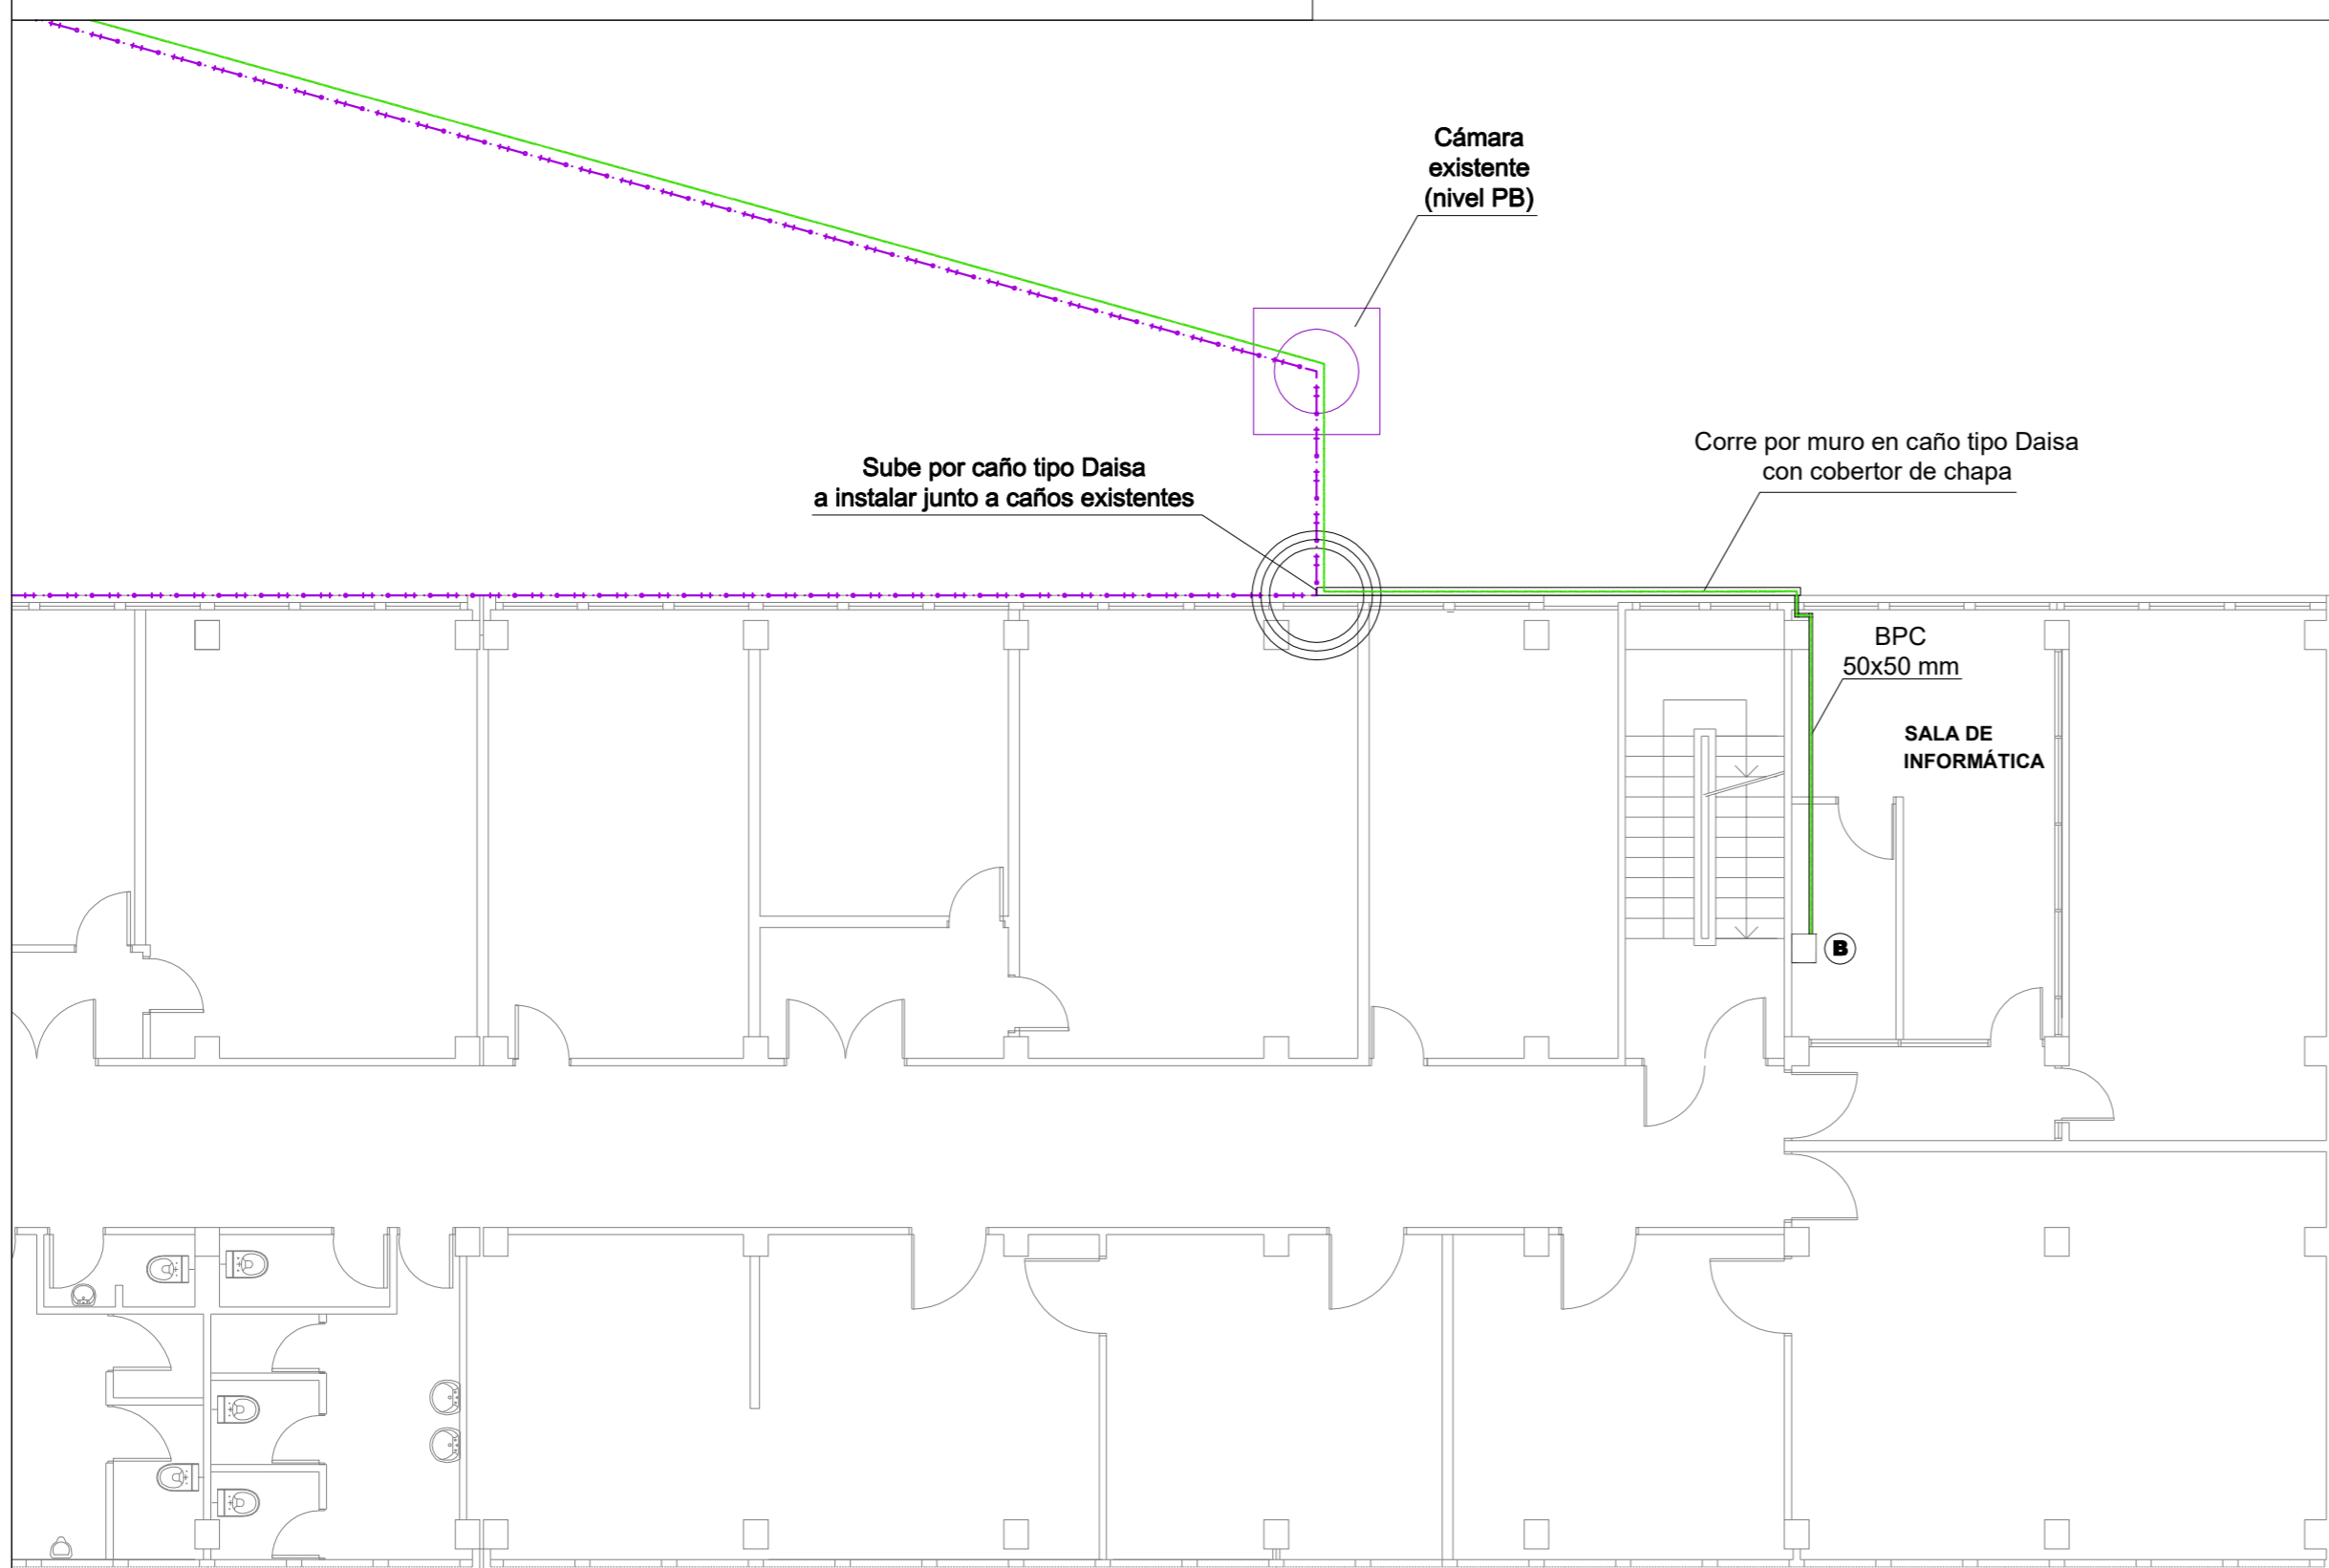
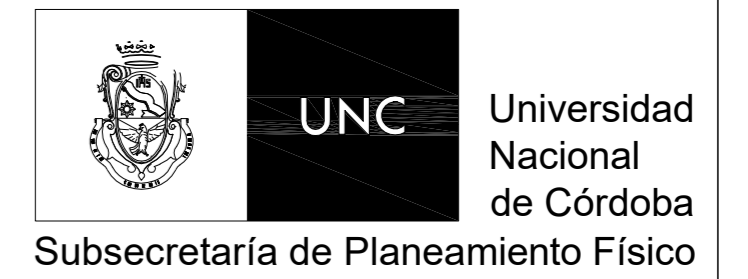
 Red y tendidos de fibra óptica existentes
 Tendidos de fibra óptica a ejecutar



**EDIFICIO ARGOS RODRIGUEZ
PLANTA 2° PISO**

Se verificarán
Medidas en Obra

OBRA:
**TENDIDOS VARIOS DE FIBRA ÓPTICA Y ENLACES
DE RADIO EN CIUDAD UNIVERSITARIA**

Ubicación: Ciudad Universitaria
Córdoba

Fecha: Setiembre de 2016
Superficie: -/- m2

PLANO:
**TENDIDO GENERAL Y ACOMETIDA
FACULTAD DE CS. AGROPECUARIAS**

n° orden n° plano
 01

escala: 1:100/1:1000

a/c subsecretario
Arqta. FERNANDEZ SAIZ, M.

coordinador

director
Arq. UBINO M.

ver plano
Total: **07**

proyectó:
dibujó: Arq. Velez, Luis Angel
especialista: Sr. Olmi, Jorge
controló:

firma:
firma:
firma:
firma:

