
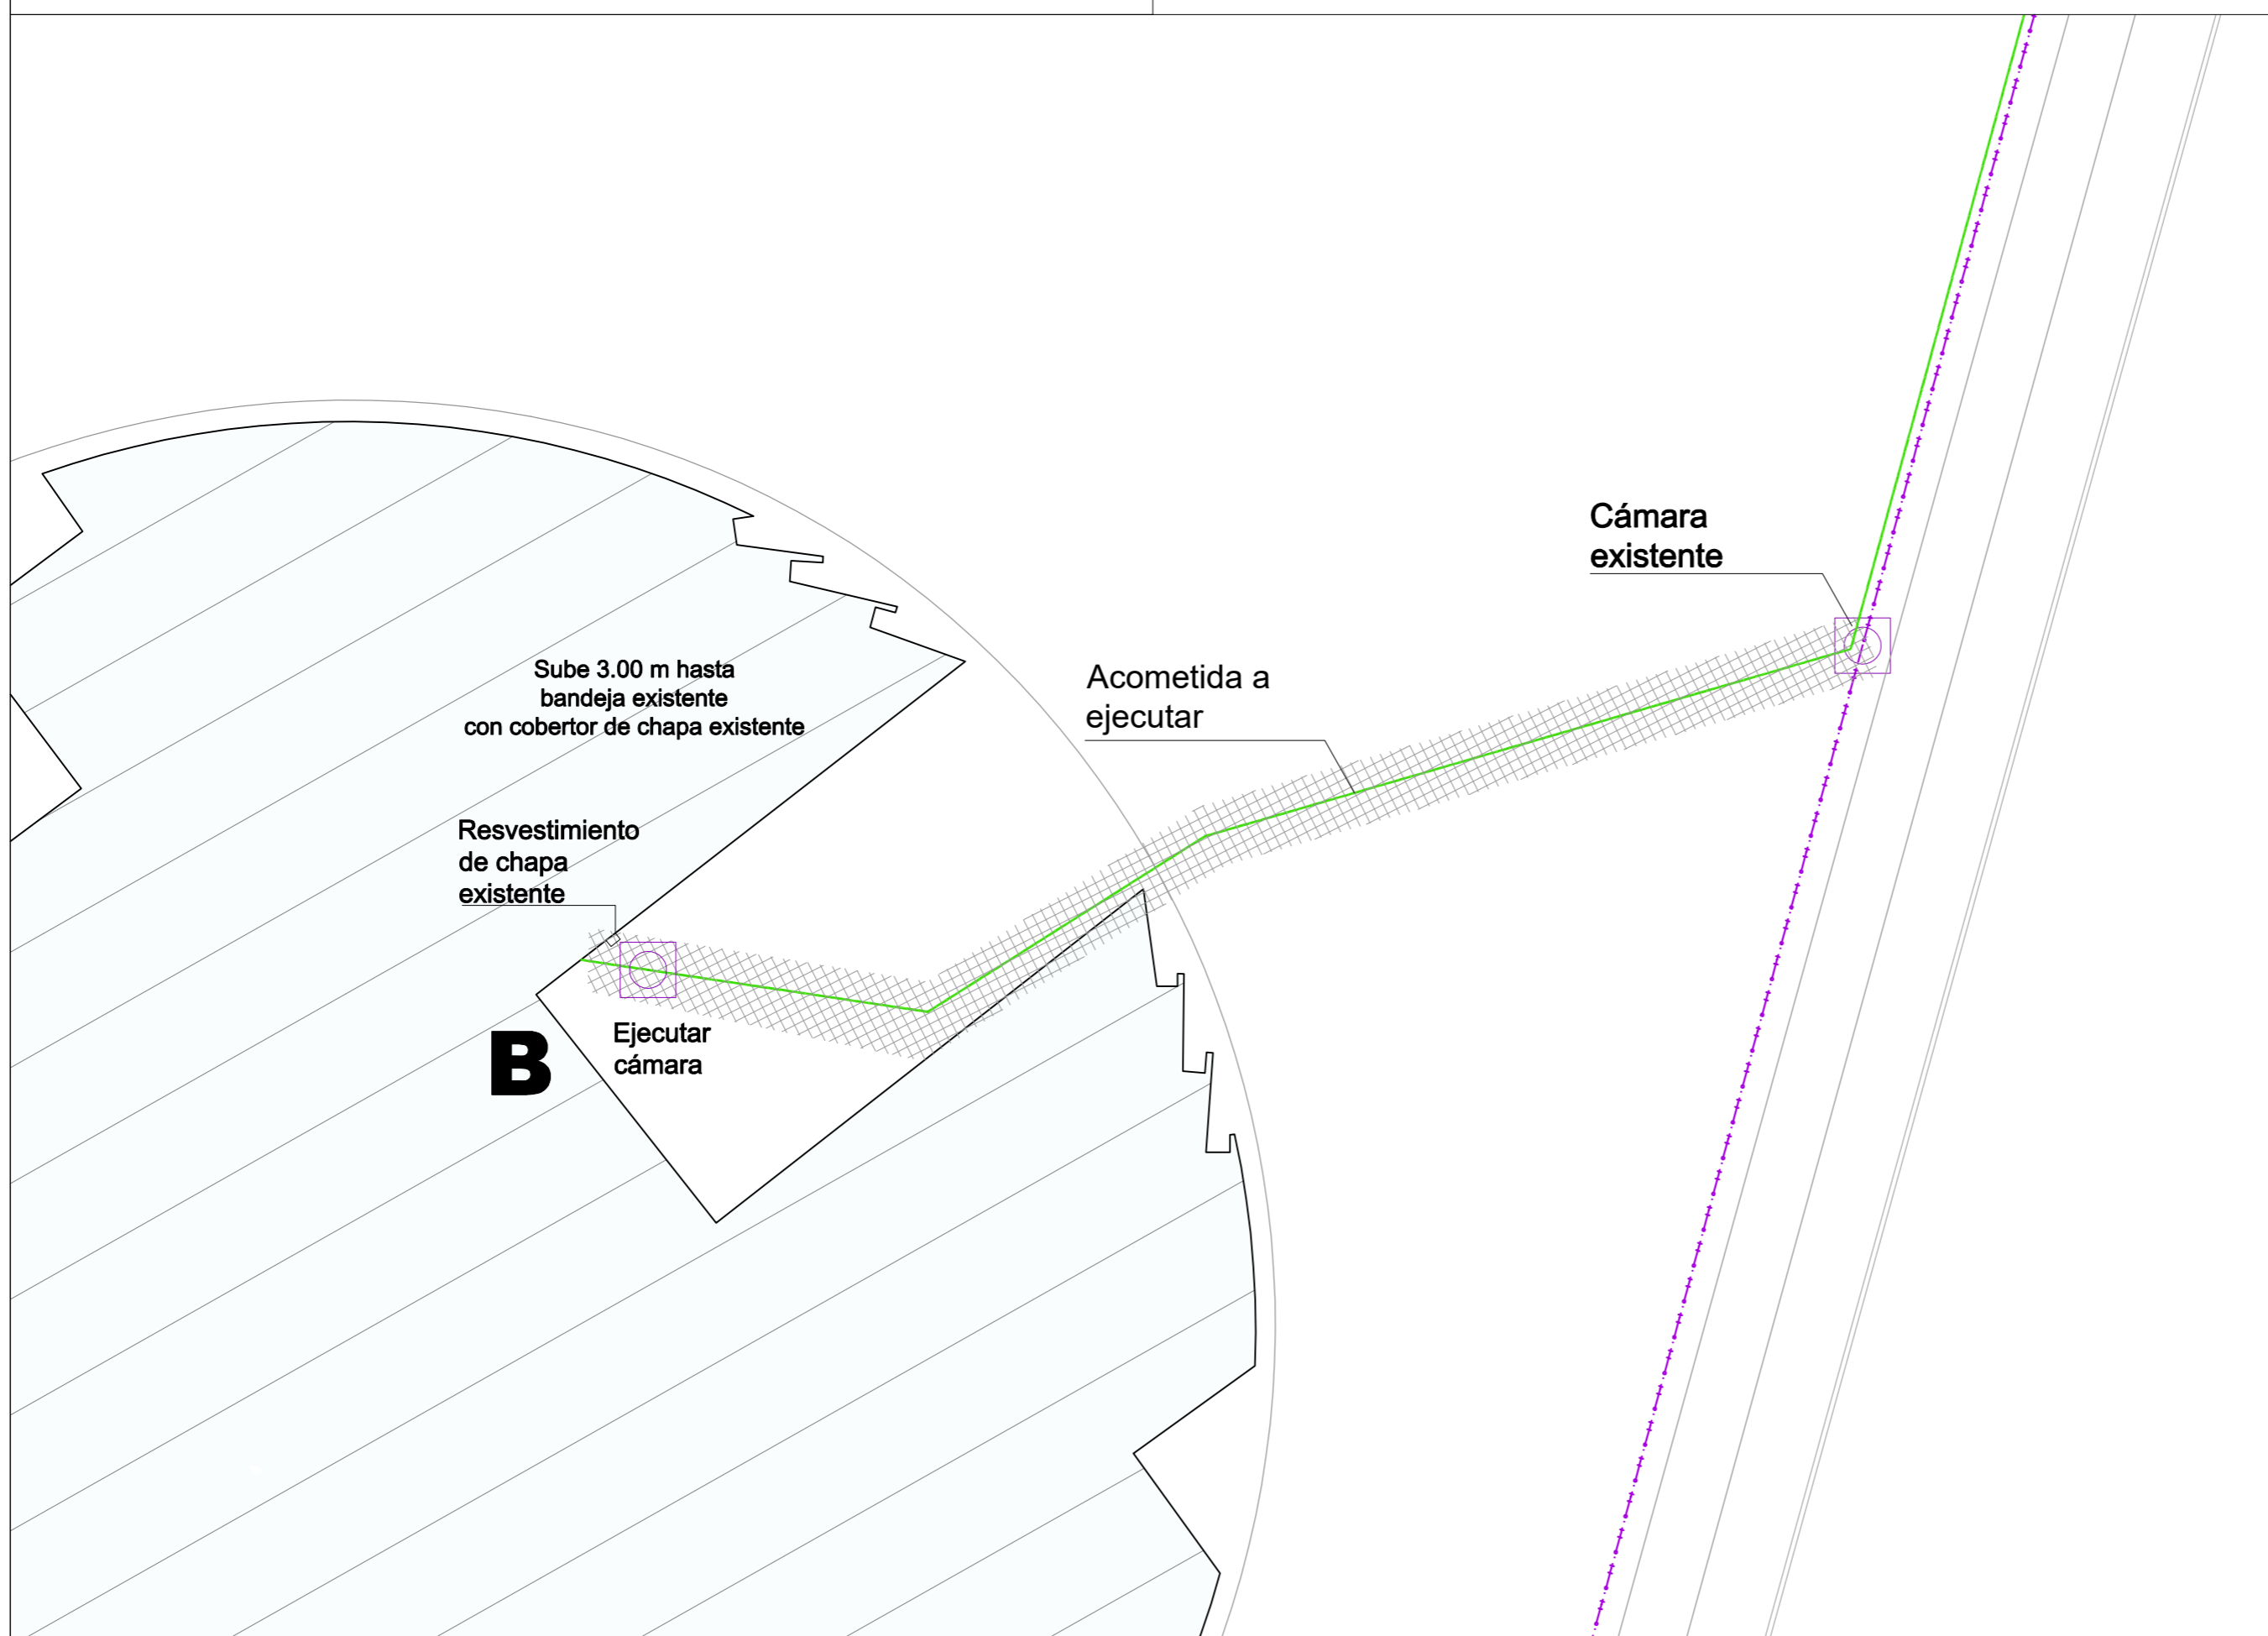
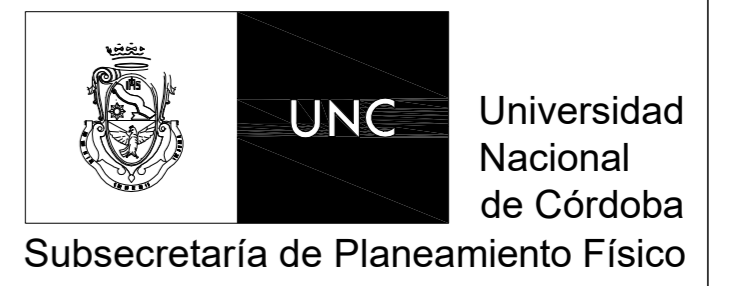
 Red y tendidos de fibra óptica existentes  
 Tendidos de fibra óptica a ejecutar



Se verificarán Medidas en Obra

**OBRA:** TENDIDOS VARIOS DE FIBRA ÓPTICA Y ENLACES DE RADIO EN CIUDAD UNIVERSITARIA

Ubicación: Ciudad Universitaria Córdoba

Fecha: Setiembre de 2016 Superficie: -/ m2

**PLANO:** TENDIDO GENERAL Y ACOMETIDA FACULTAD DE PSICOLOGÍA

nº orden nº plano  
02

escala: 1:200/1:500

ver plano

a/c subsecretario Arqta. FERNANDEZ SAIZ, M.


coordinador

director Arq. UBINO M.

Total: 07

proyectó: Arq. Velez, Luis Angel  
dibujó: Sr. Olmi, Jorge

firma:  
firma:  
firma:

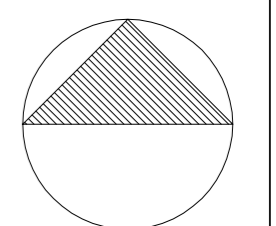

controló:

firma: