
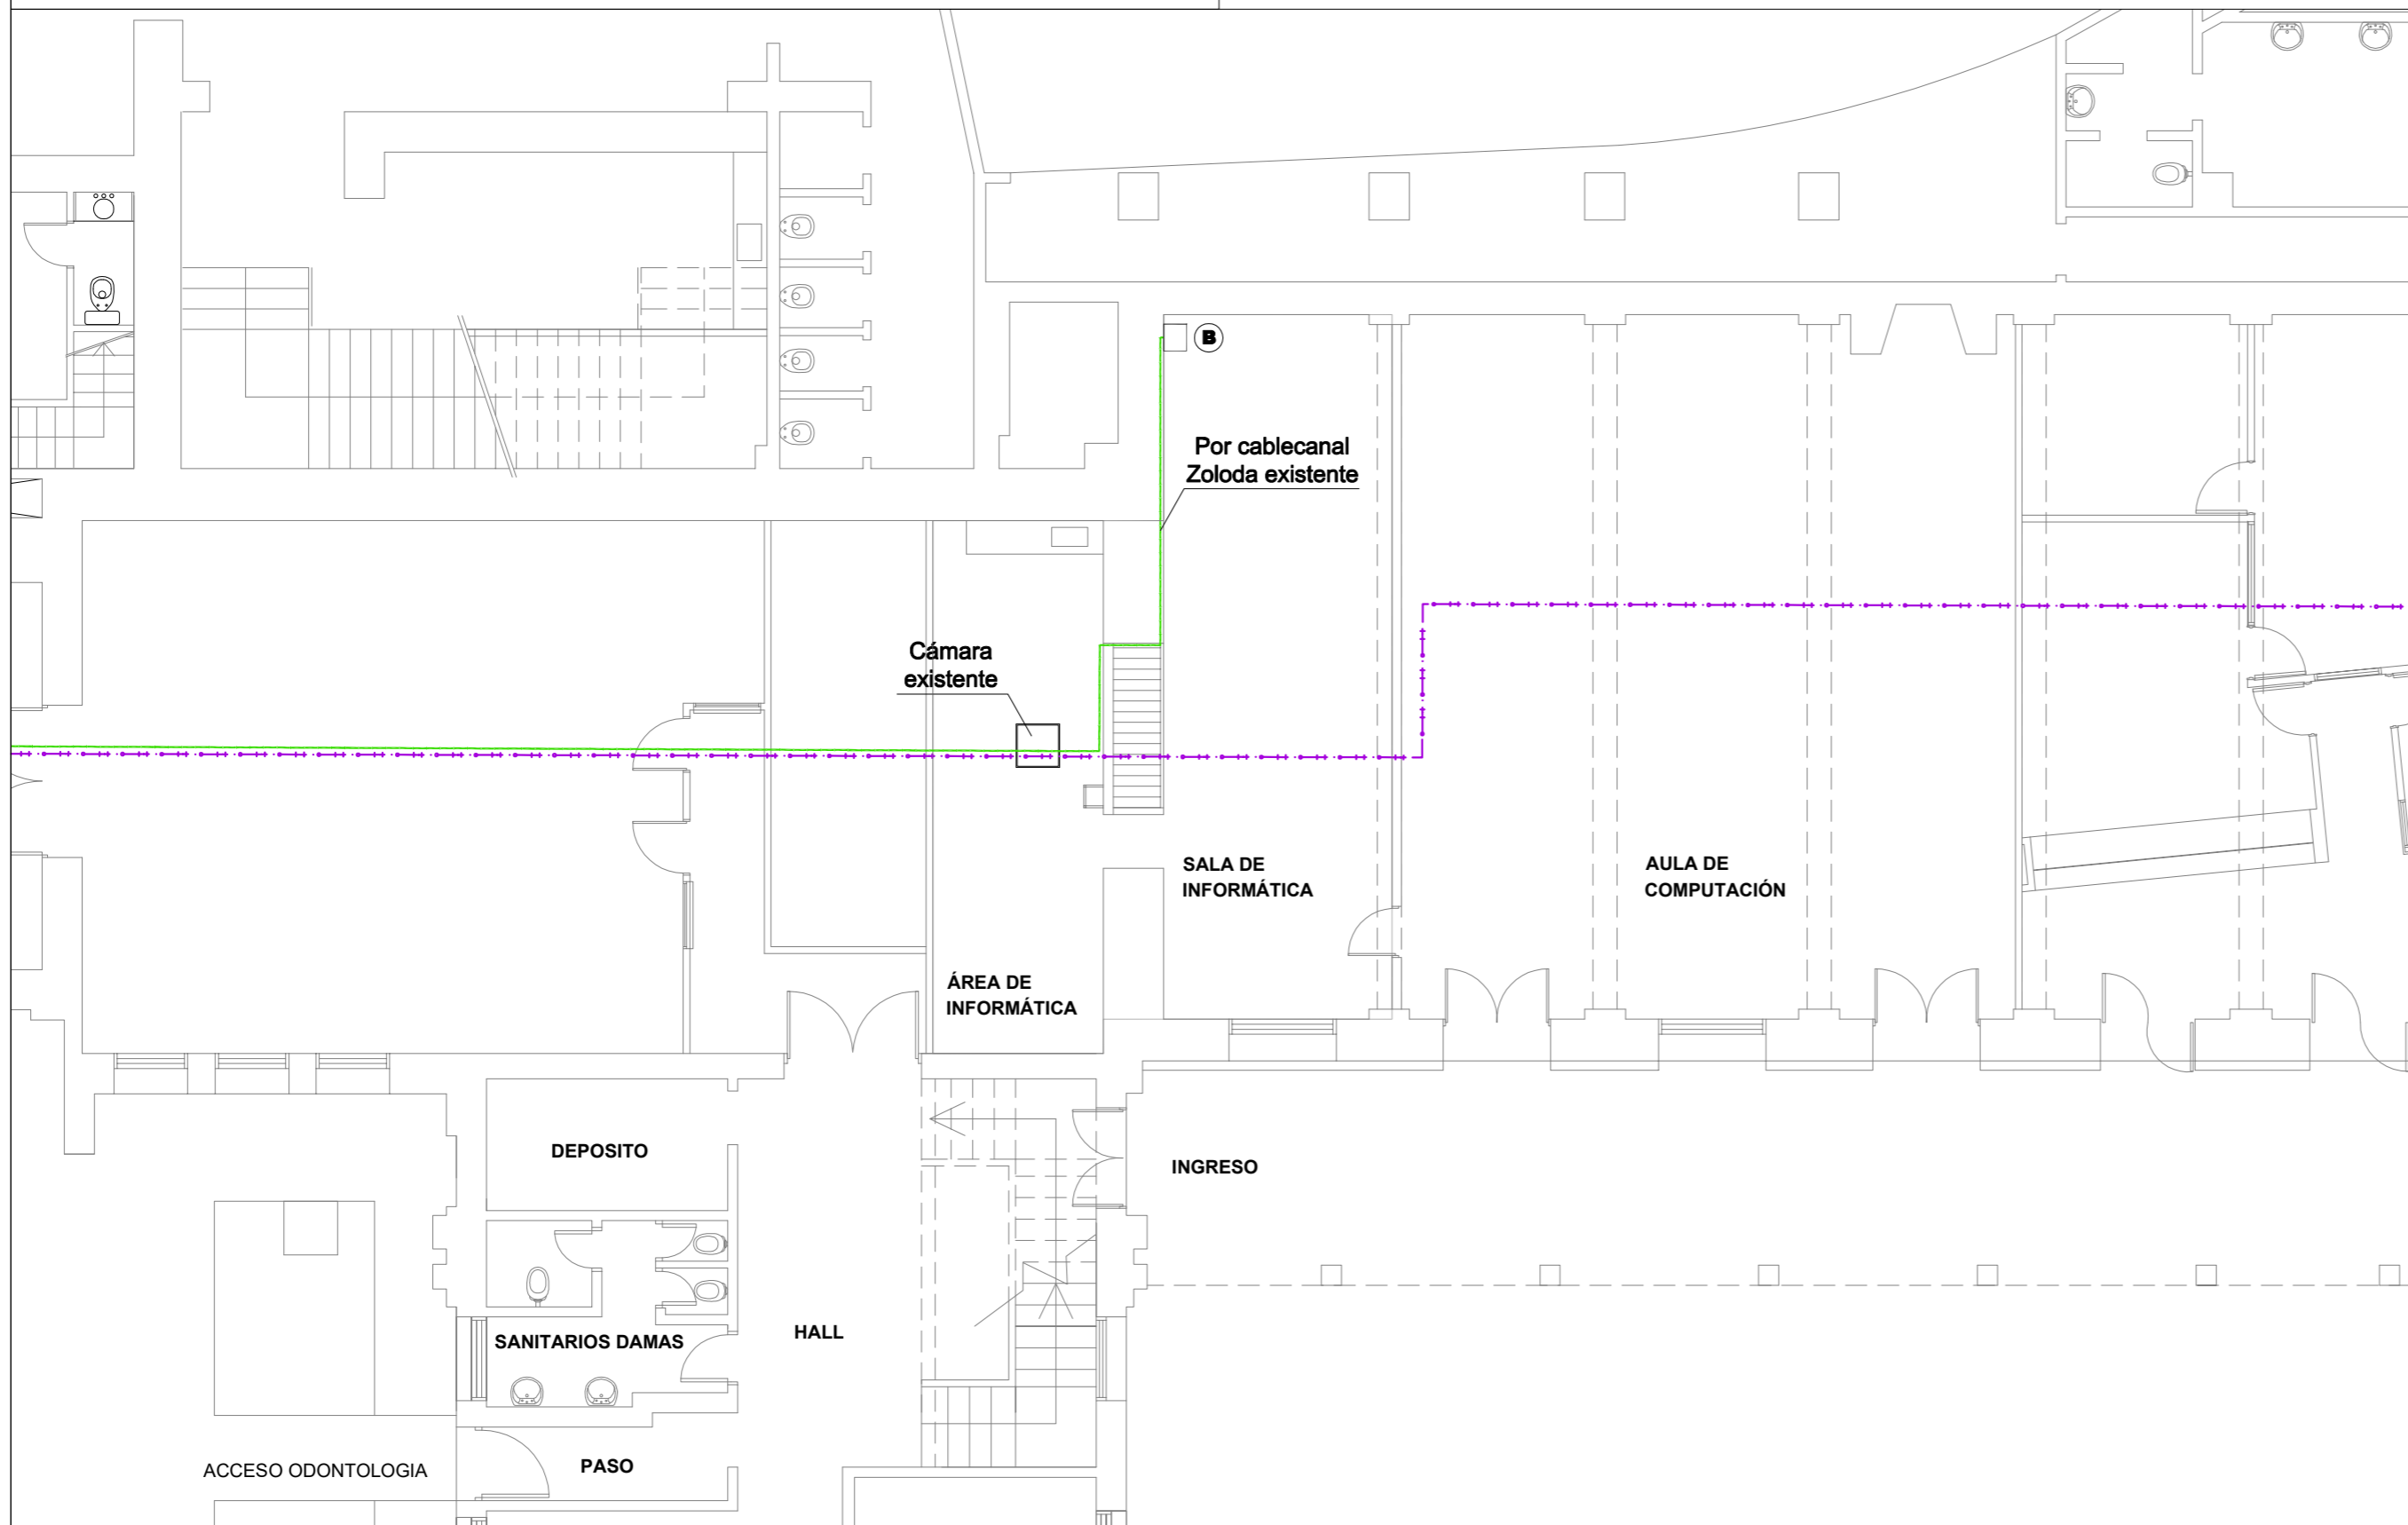


**DATA CENTER- 1º PISO  
Pabellón Argentina  
(A)**

**SALA DE  
INFORMÁTICA  
B**

- Red y tendidos de fibra óptica existentes
- Tendidos de fibra óptica a ejecutar

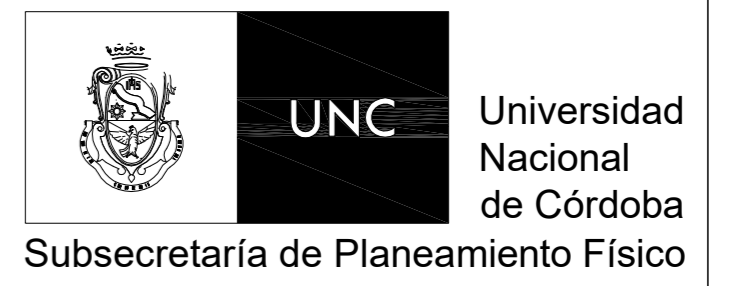

Se verificarán  
Medidas en Obra

**PABELLÓN ARGENTINA  
PLANTA NIVEL P.B.**

**OBRA:** TENDIDOS VARIOS DE FIBRA ÓPTICA Y ENLACES DE RADIO EN CIUDAD UNIVERSITARIA

Ubicación: Ciudad Universitaria  
Córdoba

Fecha: Setiembre de 2016  
Superficie: -/ m2

**PLANO:** TENDIDO GENERAL Y ACOMETIDA  
FACULTAD DE ODONTOLOGÍA

nº orden    nº plano  
                  **03**

escala: 1:100

ver plano

a/c subsecretario  
Arqta. FERNANDEZ SAIZ, M.

coordinador

director  
Arq. UBINO M.

**Total: 07**

proyectó:  
dibujó: Arq. Velez, Luis Angel

firma:  
firma:

especialista: Sr. Olmi, Jorge

firma:  
firma:

controló:

firma:

