



ESQUEMA GENERAL DE ENLACE

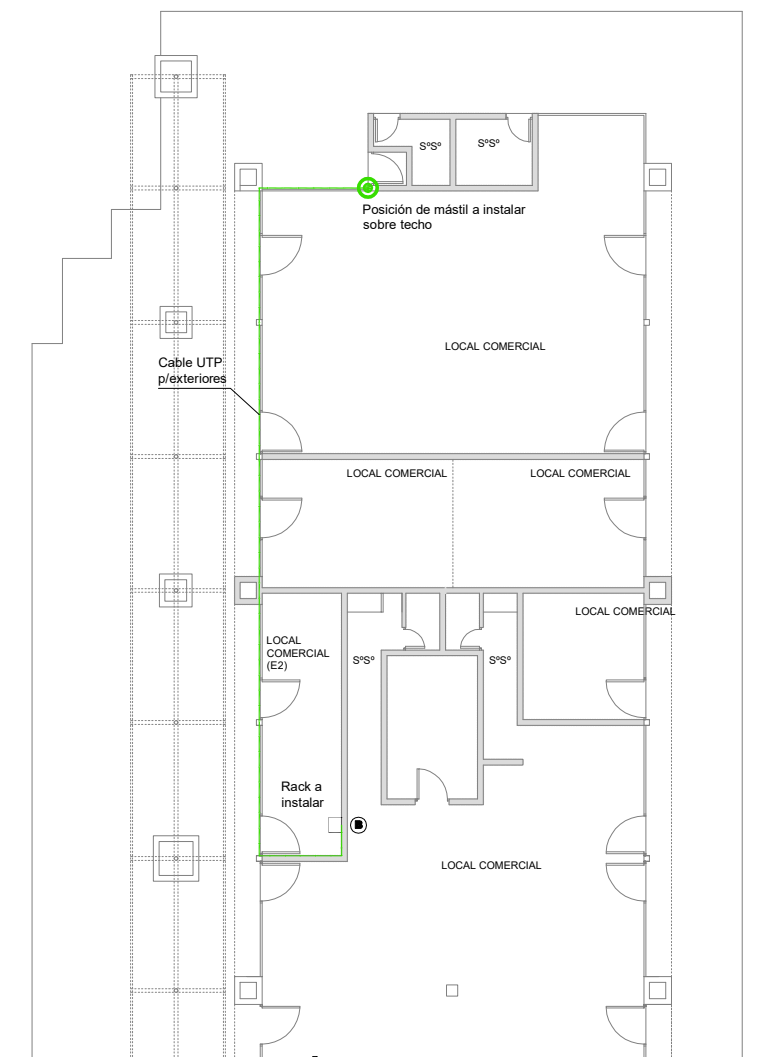

CENTRO COMERCIAL CIENCIAS ECONÓMICAS

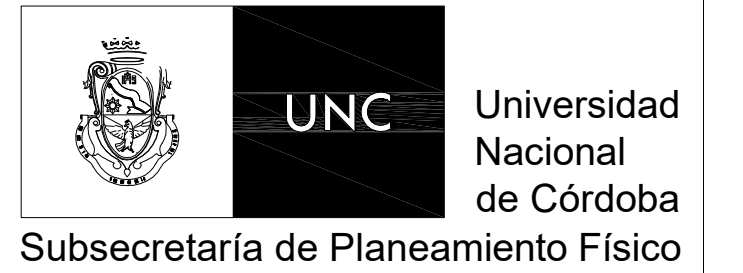

Se verificarán
Medidas en Obra

OBRA: TENDIDOS VARIOS DE FIBRA ÓPTICA Y ENLACES DE RADIO EN CIUDAD UNIVERSITARIA

Ubicación: Ciudad Universitaria
Córdoba

Fecha: Setiembre de 2016
Superficie: -/ m2

PLANO: ENLACES DE RADIO

nº orden	nº plano
	07
ver plano	

escala: 1:1000/1:200

a/c subsecretario Arqta. FERNANDEZ SAIZ, M. coordinador director Arq. UBINO M.

Total: **07**

proyectó: firma:
dibujó: Arq. Velez, Luis Angel firma:
especialista: Sr. Olmi, Jorge firma:
controló: firma:

