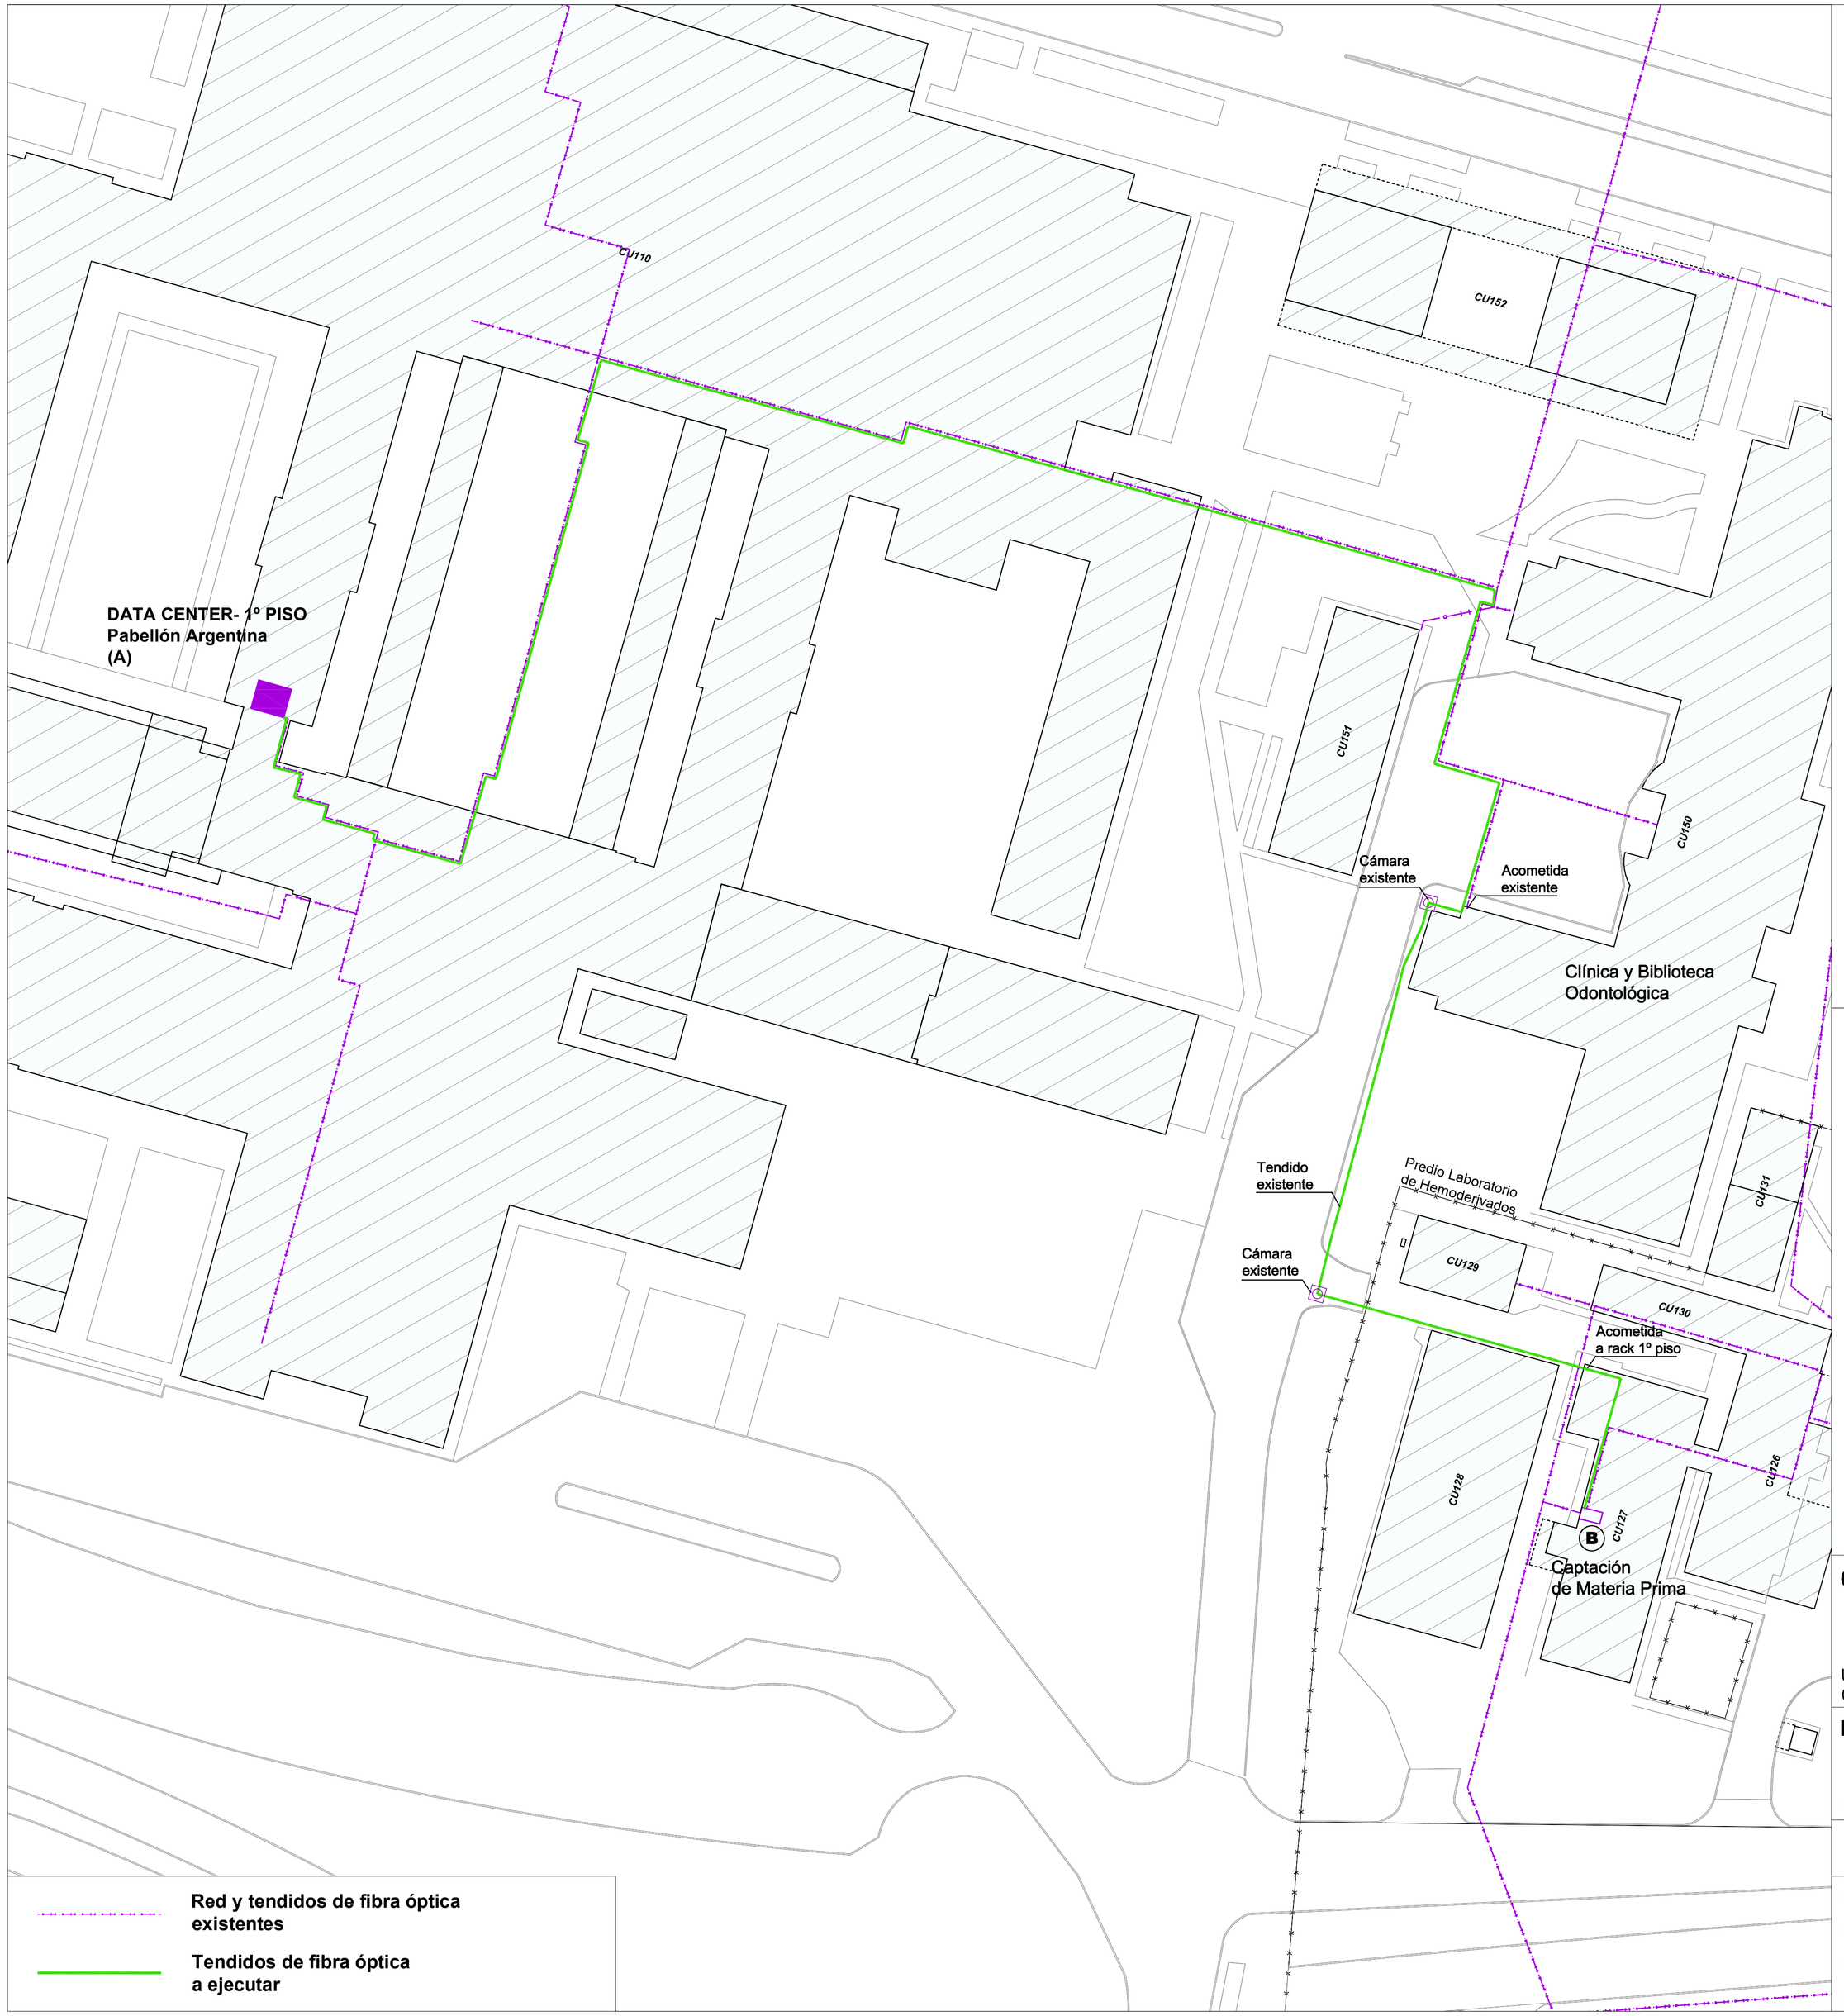


UNC Universidad Nacional de Córdoba
Subsecretaría de Planeamiento Físico

Se verificarán
Medidas en Obra

**OBRA:**

**TENDIDOS VARIOS DE FIBRA ÓPTICA Y ENLACES DE RADIO EN CIUDAD UNIVERSITARIA**

Ubicación: Ciudad Universitaria
Córdoba

Fecha: Setiembre de 2016
Superficie: -/- m2

**PLANO:**

**TENDIDO GENERAL Y ACOMETIDA LABORATORIO DE HEMODERIVADOS**

escala: 1:400

| nº orden | nº plano |
|---|---|
| | 05 |
| ver plano | |

| a/c subsecretario | coordinador | director |
|---|---|---|
| Arqta. FERNANDEZ SAIZ, M. | | Arq. UBINO M. |

Total: 07

| | | |
|---|---|---|
| proyectó: | | firma: |
| dibujó: | Arq. Velez, Luis Angel | firma: |
| especialista: | Sr. Olmi, Jorge | firma: |
| controló: | | firma: |